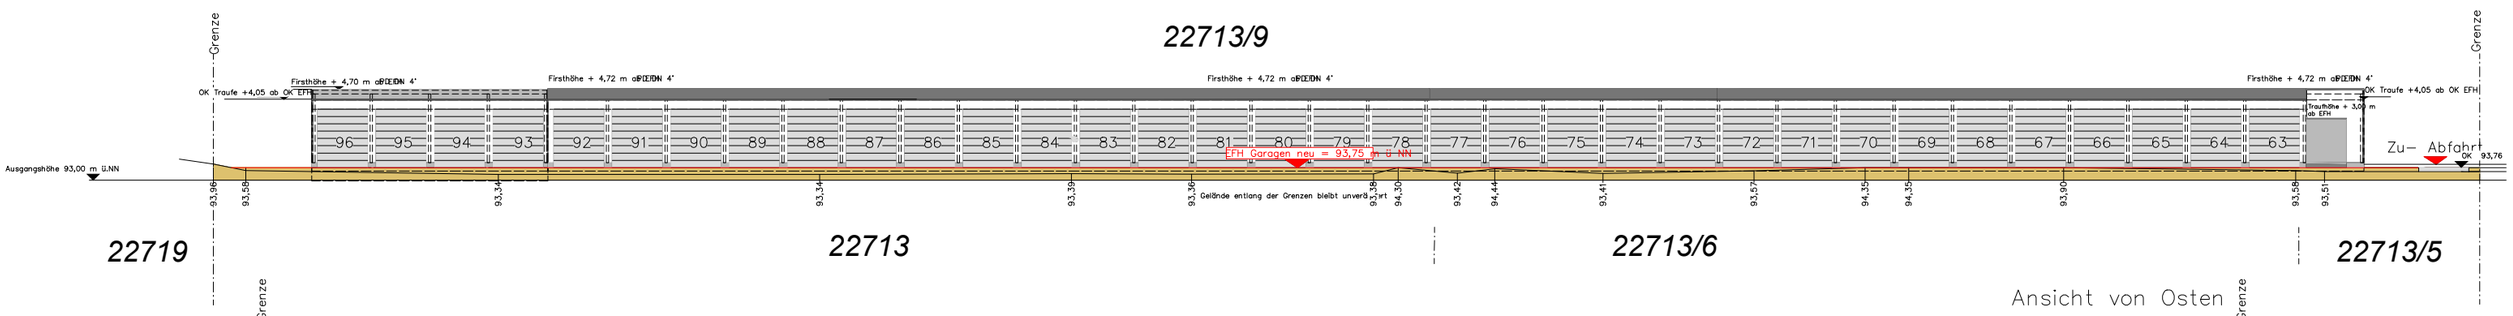
22713/9
Grenze
Firsthöhe + 4,70 m ab EFH
Firsthöhe + 4,72 m ab EFH
Firsthöhe + 4,72 m ab EFH
Firsthöhe + 4,72 m ab EFH
OK Traufe +4,05 ab OK EFH
OK Traufe +4,05 ab OK EFH
Traufhöhe + 3,00 m ab EFH
96 95 94 93 92 91 90 89 88 87 86 85 84 83 82 81 80 79 78 77 76 75 74 73 72 71 70 69 68 67 66 65 64 63
EFH Garagen neu = 93,75 m ü NN
Zu- Abfahrt
OK 93,76
Ausgangshöhe 93,00 m ü.NN
93,96 93,58 93,34 93,34 93,39 93,36 93,38 94,30 93,42 94,44 93,41 93,57 94,35 94,35 93,90 93,58 93,51
Geländе entlang der Grenzen bleibt unverändert
22719
22713
22713/6
22713/5

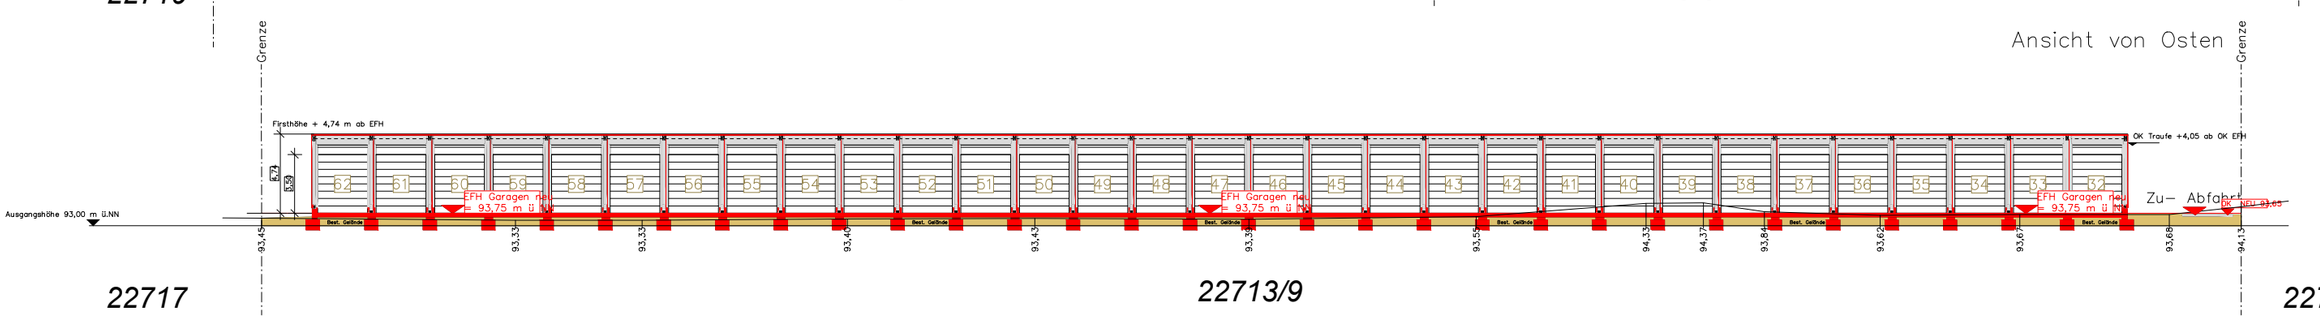
Ansicht von Osten
Grenze
Firsthöhe + 4,74 m ab EFH
OK Traufe +4,05 ab OK EFH
62 61 60 59 58 57 56 55 54 53 52 51 50 49 48 47 46 45 44 43 42 41 40 39 38 37 36 35 34 33 32
EFH Garagen neu = 93,75 m ü NN
Zu- Abfahrt
OK NEU 93,65
Ausgangshöhe 93,00 m ü.NN
Best. Geländе
22717
22713/9
22713/5

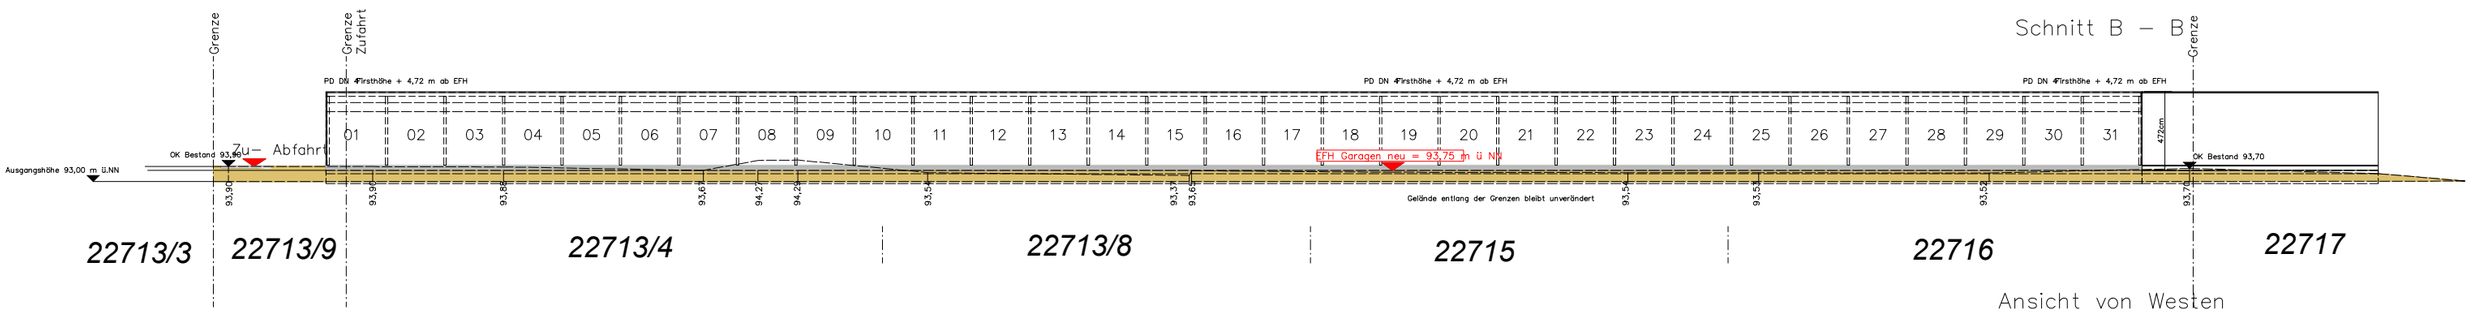
Schnitt B – B
Grenze
Grenze Zufahrt
PD DN 4 Firsthöhe + 4,72 m ab EFH
PD DN 4 Firsthöhe + 4,72 m ab EFH
PD DN 4 Firsthöhe + 4,72 m ab EFH
01 02 03 04 05 06 07 08 09 10 11 12 13 14 15 16 17 18 19 20 21 22 23 24 25 26 27 28 29 30 31
472cm
OK Bestand 93,90
Zu- Abfahrt
EFH Garagen neu = 93,75 m ü NN
OK Bestand 93,70
Ausgangshöhe 93,00 m ü.NN
93,90 93,80 93,86 93,6 94,2 94,2 93,54 93,3 93,6 93,54 93,53 93,52 93,70
Geländе entlang der Grenzen bleibt unverändert
22713/3
22713/9
22713/4
22713/8
22715
22716
22717
Ansicht von Westen